
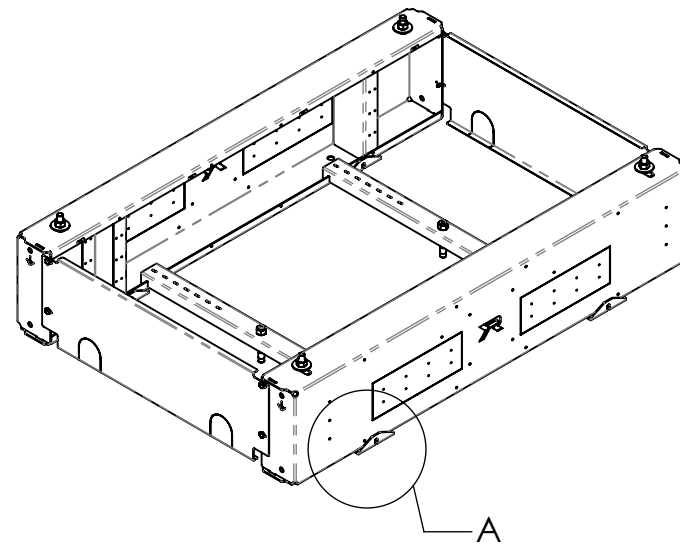
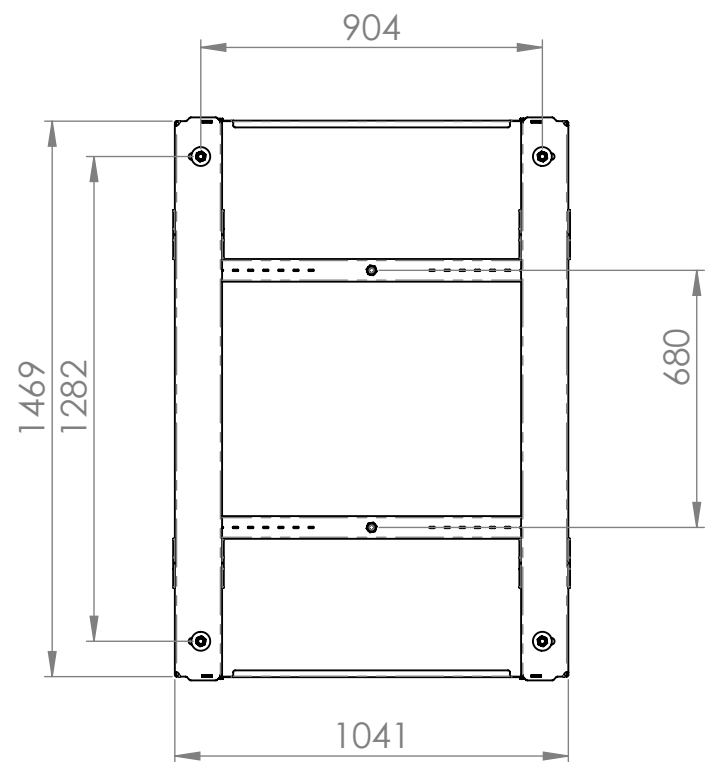
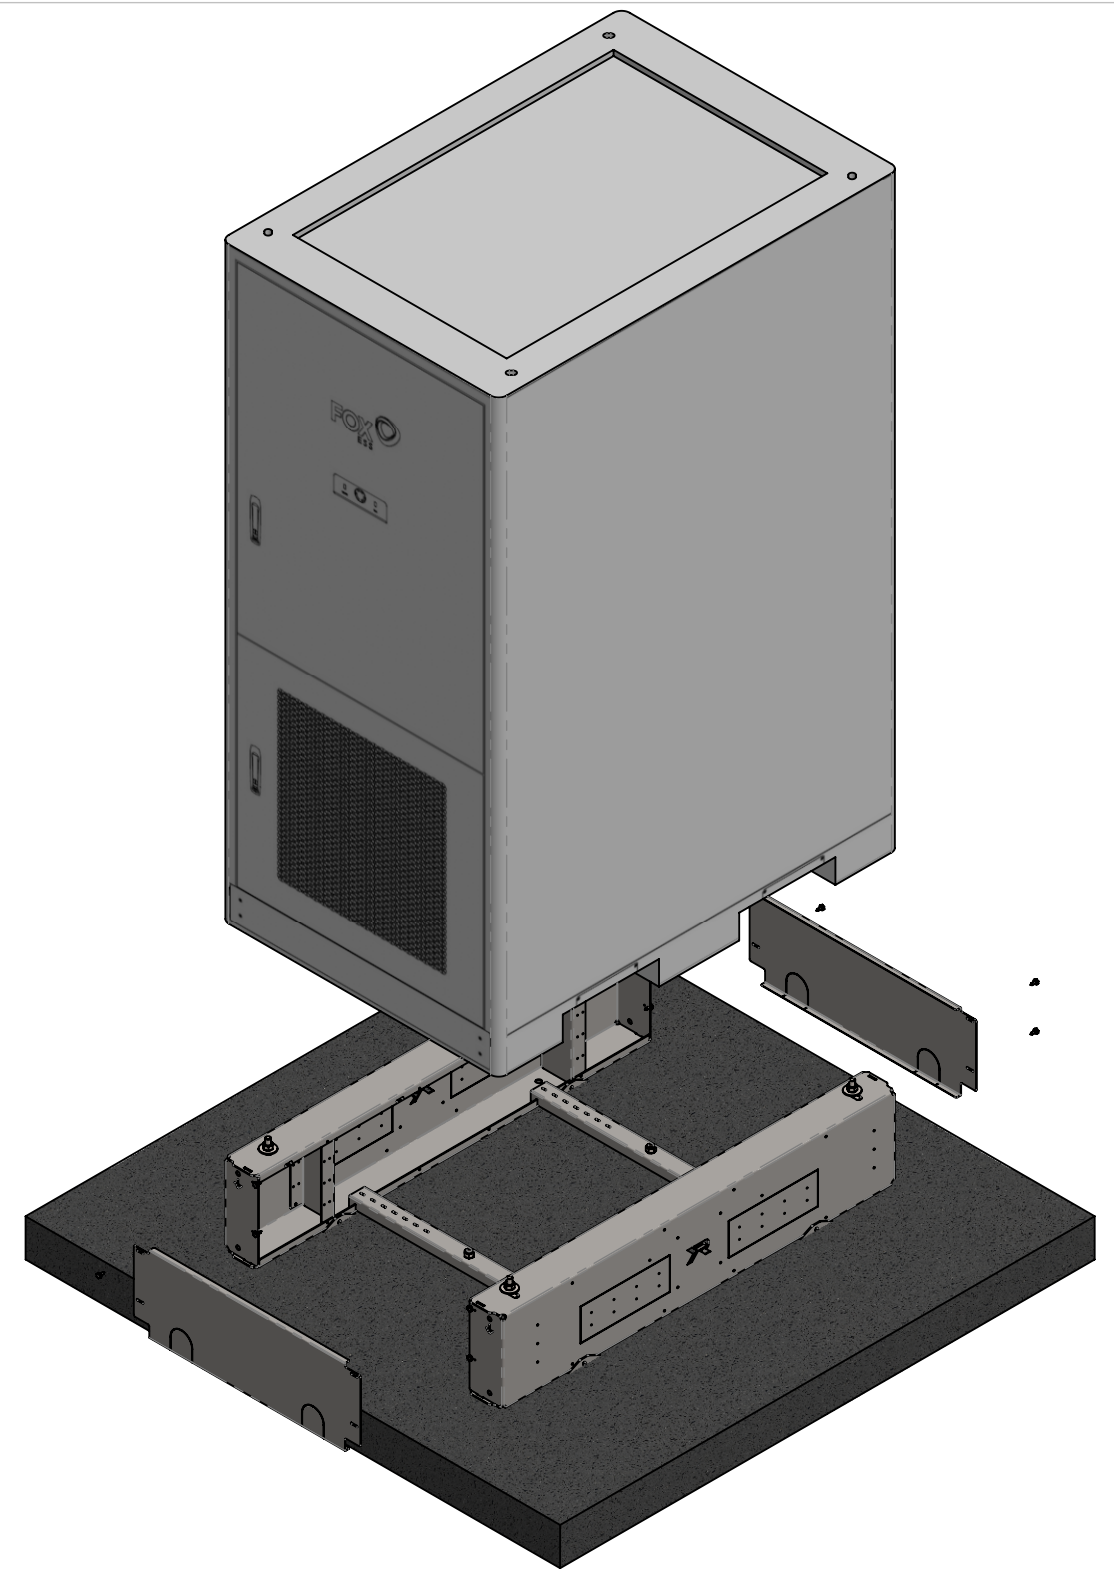


DETAIL A
SCALE 1 : 10

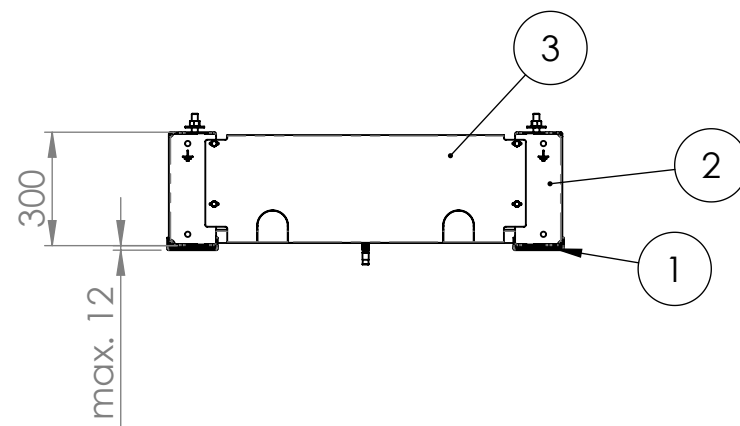

Pos.	Qty.	Omschrijving	Revisie	Materiaal
1	1	Onderframe - set variabele hoogte G-MAX		
2	1	Onderframe - set vaste hoogte G-MAX		
3	2	Onderframe - frontplate G-MAX		1.0037 (S235JR)

ROEF
TOP PRODUCTS

ROEF B.V.
Zwolleweg 5
3771 NR
Barneveld

Maateenheid:
millimeter

Amerikaanse
Projectie



Opmerking :

Order/bon nr:

Omschrijving:
Onderframe - set variabele hoogte G-MAX met standaard voorplaten

Tekening nr:

Schaal: 1:20

Datum:

Tekenaar: Roderik Vreeke

A3