



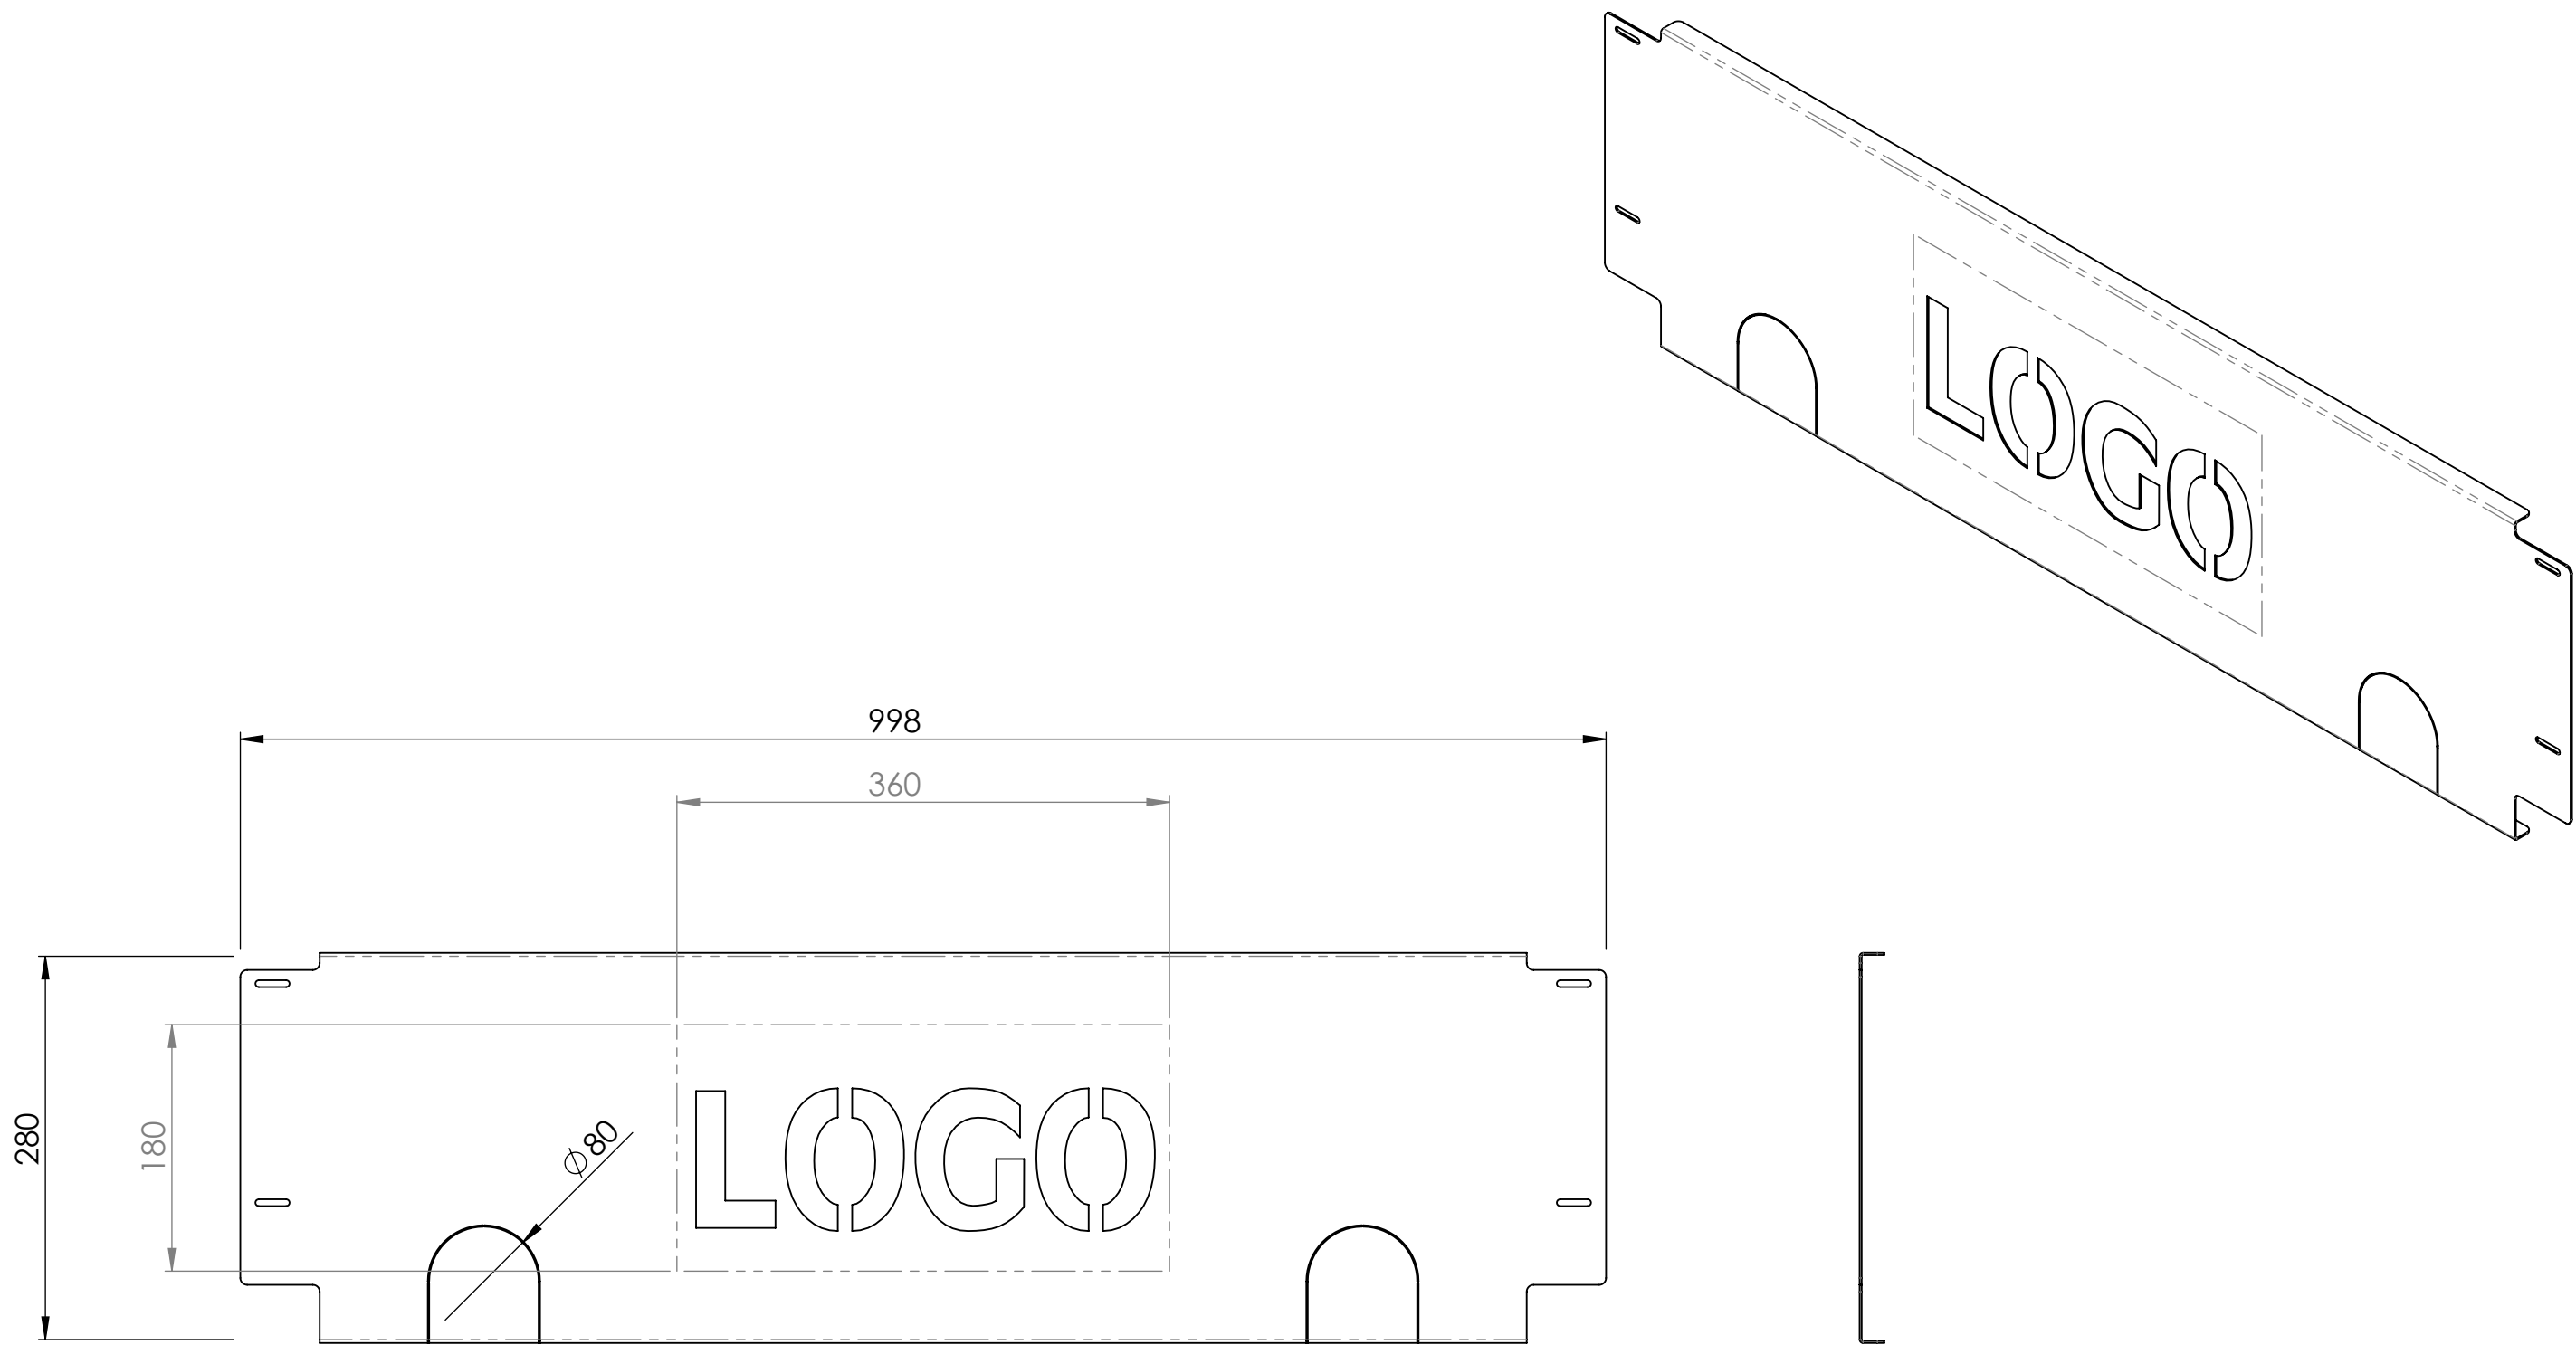

ROEF B.V.
Zwolleweg 5
3771 NR
Barneveld

Maateenheid:
millimeter

Amerikaanse
Projectie

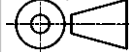

Opmerking :
Magnelis

Order/bon nr:

Omschrijving:
LOGO plaat onderconstructie (LUNA2000)

Tekening nr: ROEF-196-A

Schaal: 1:5

Datum:

Tekenaar: Roderik Vreeke

A3